


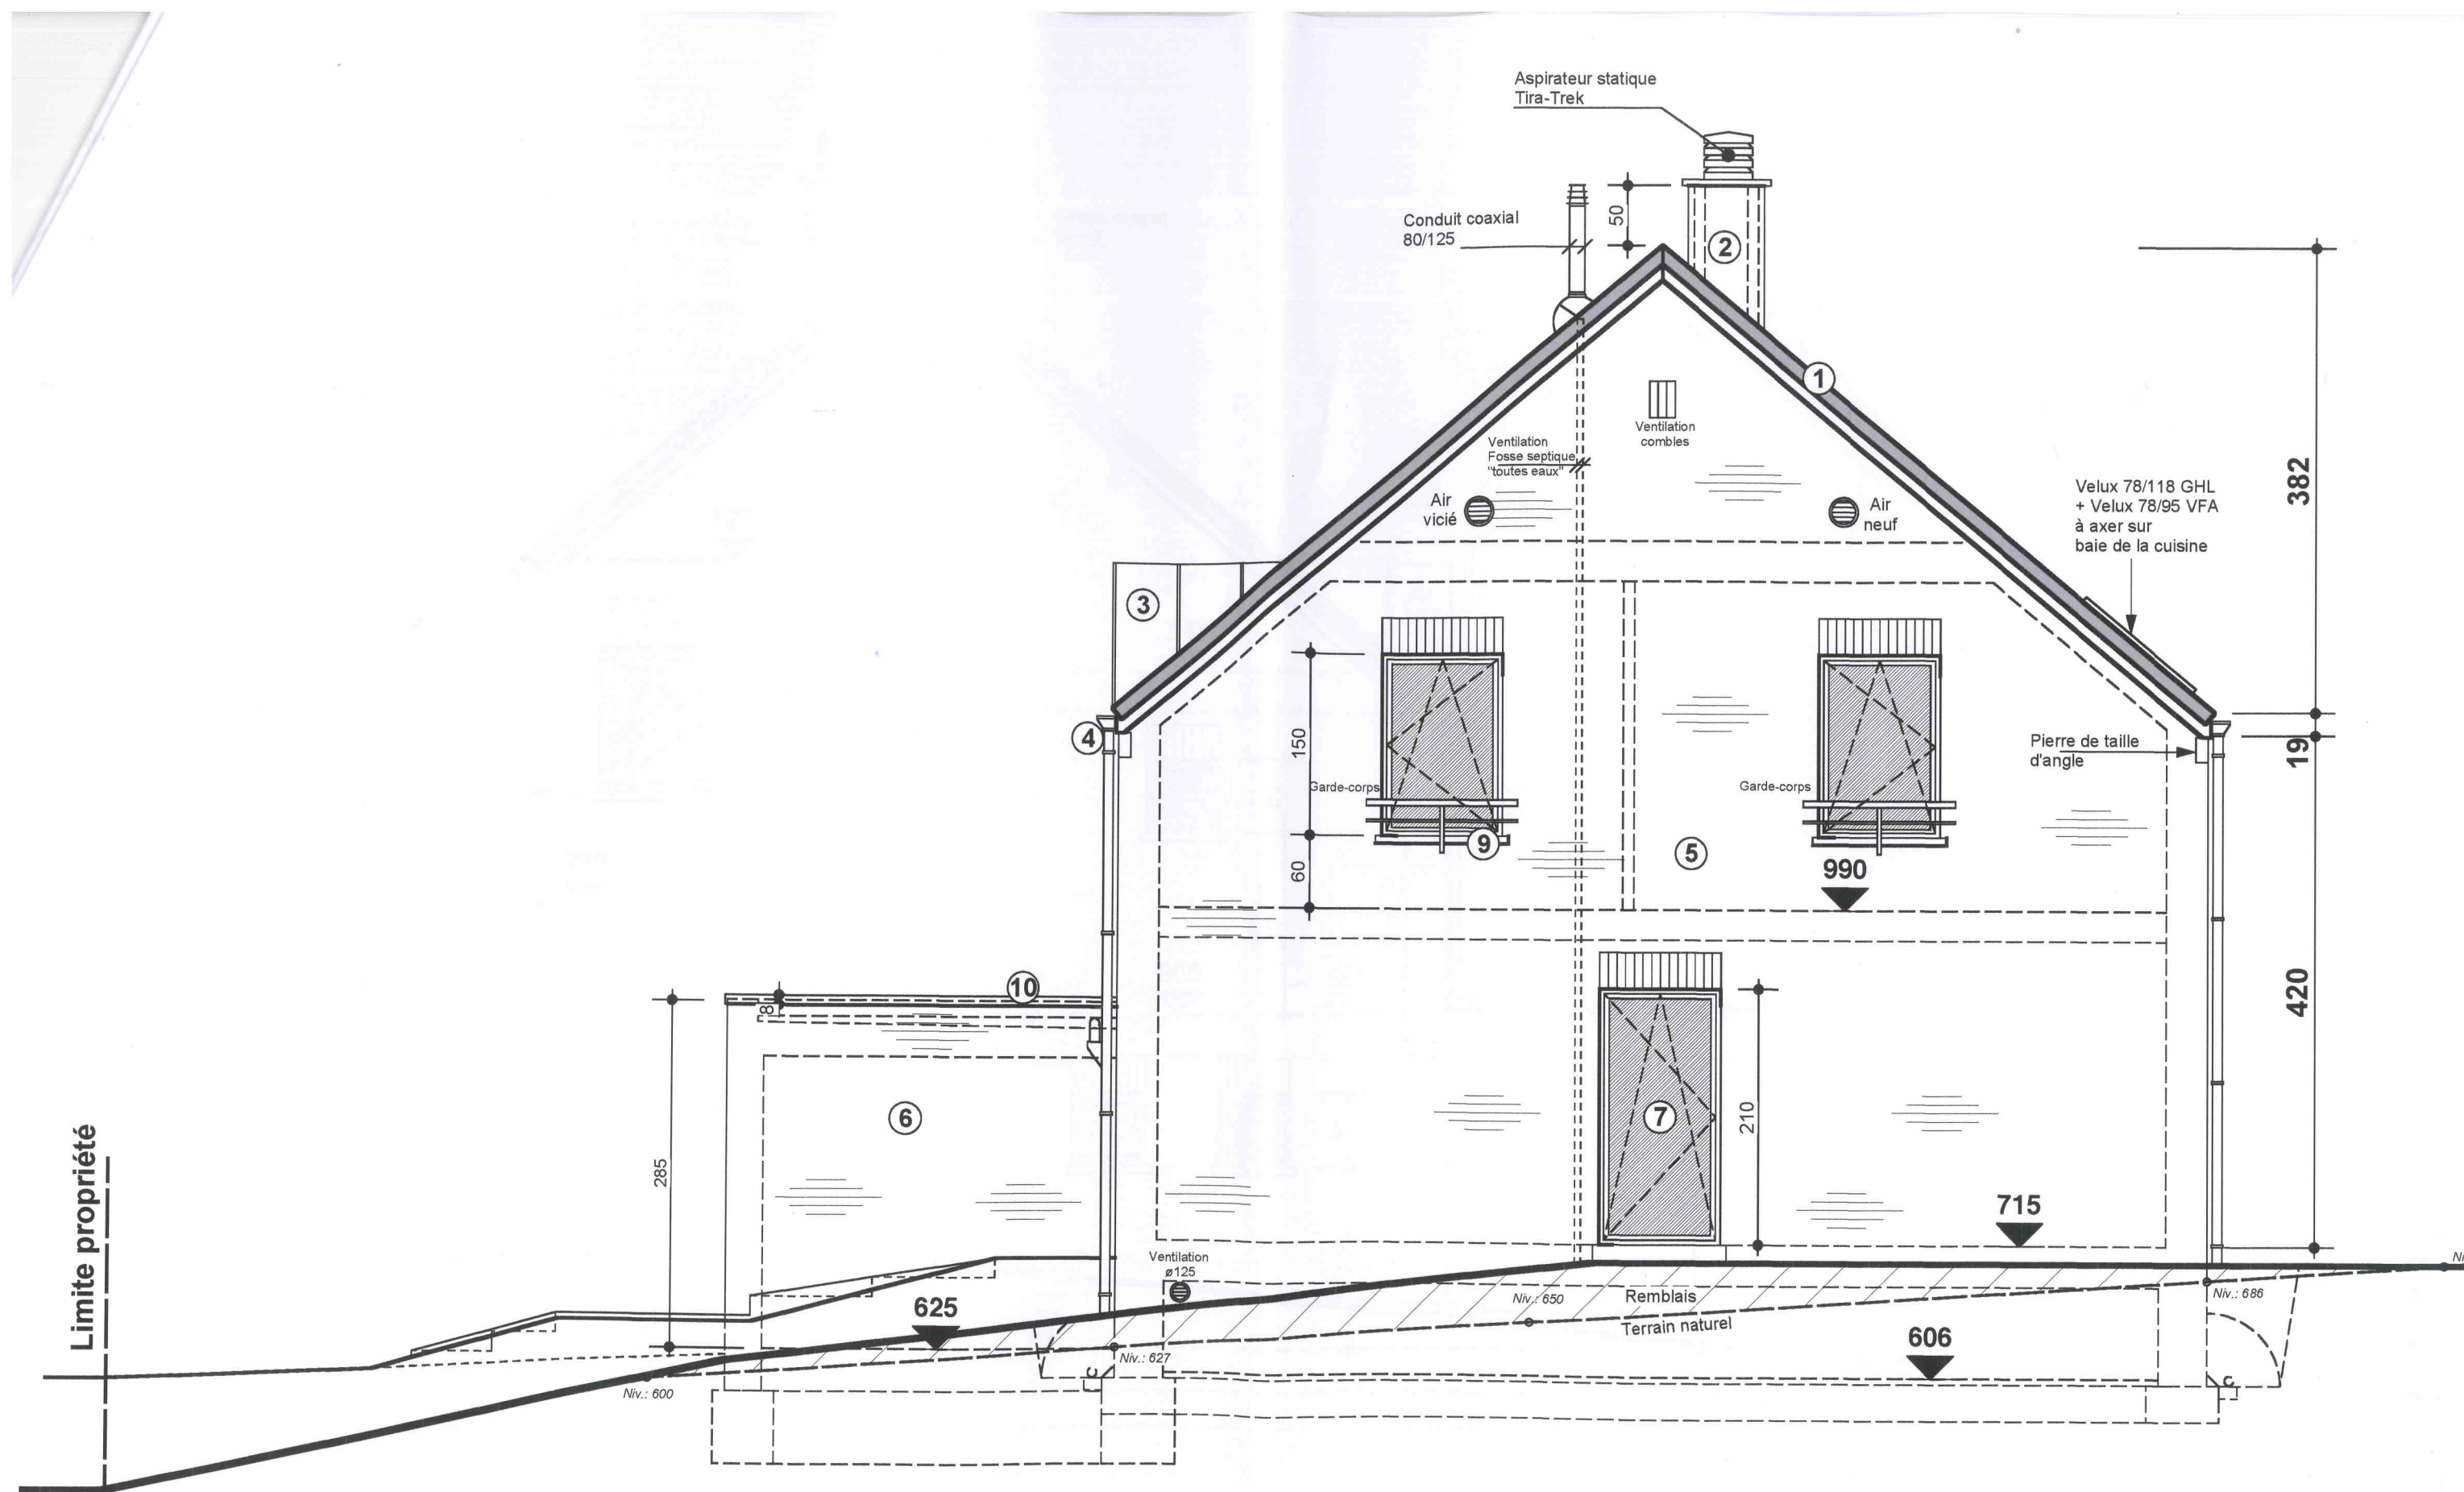

Façade latérale droite

M2009.34 - 08/10