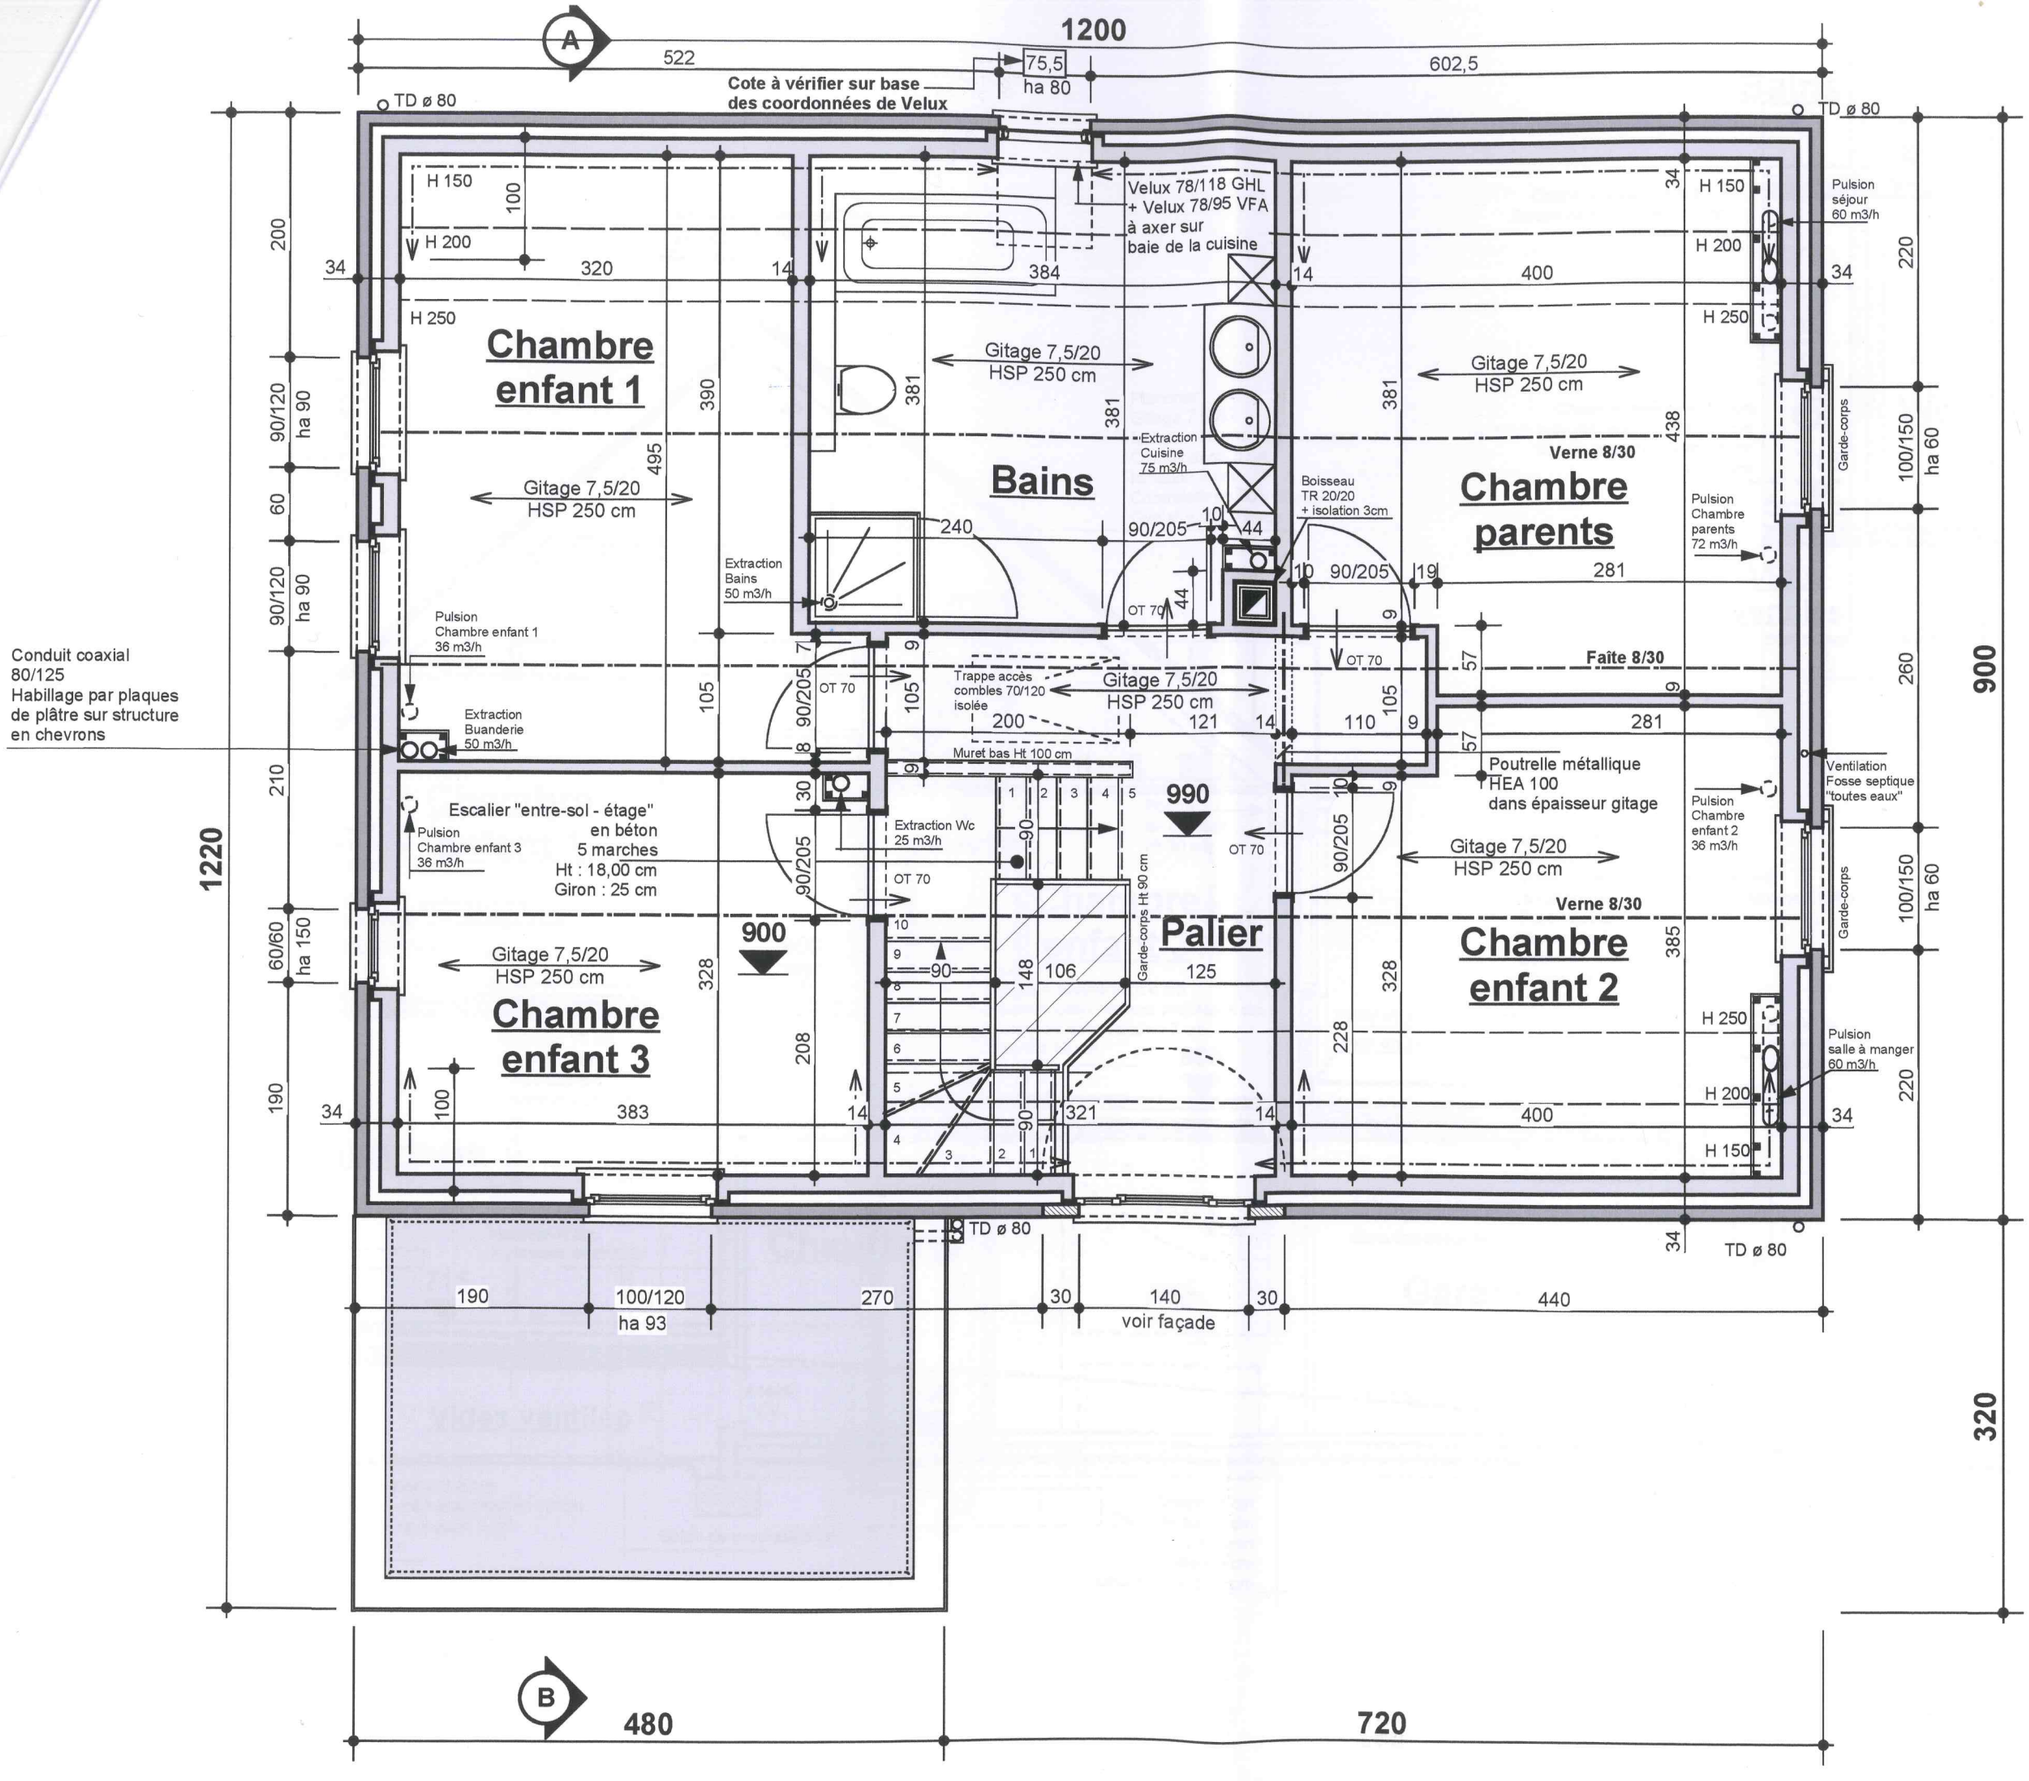

Etage

M2009.34 - 05/10