


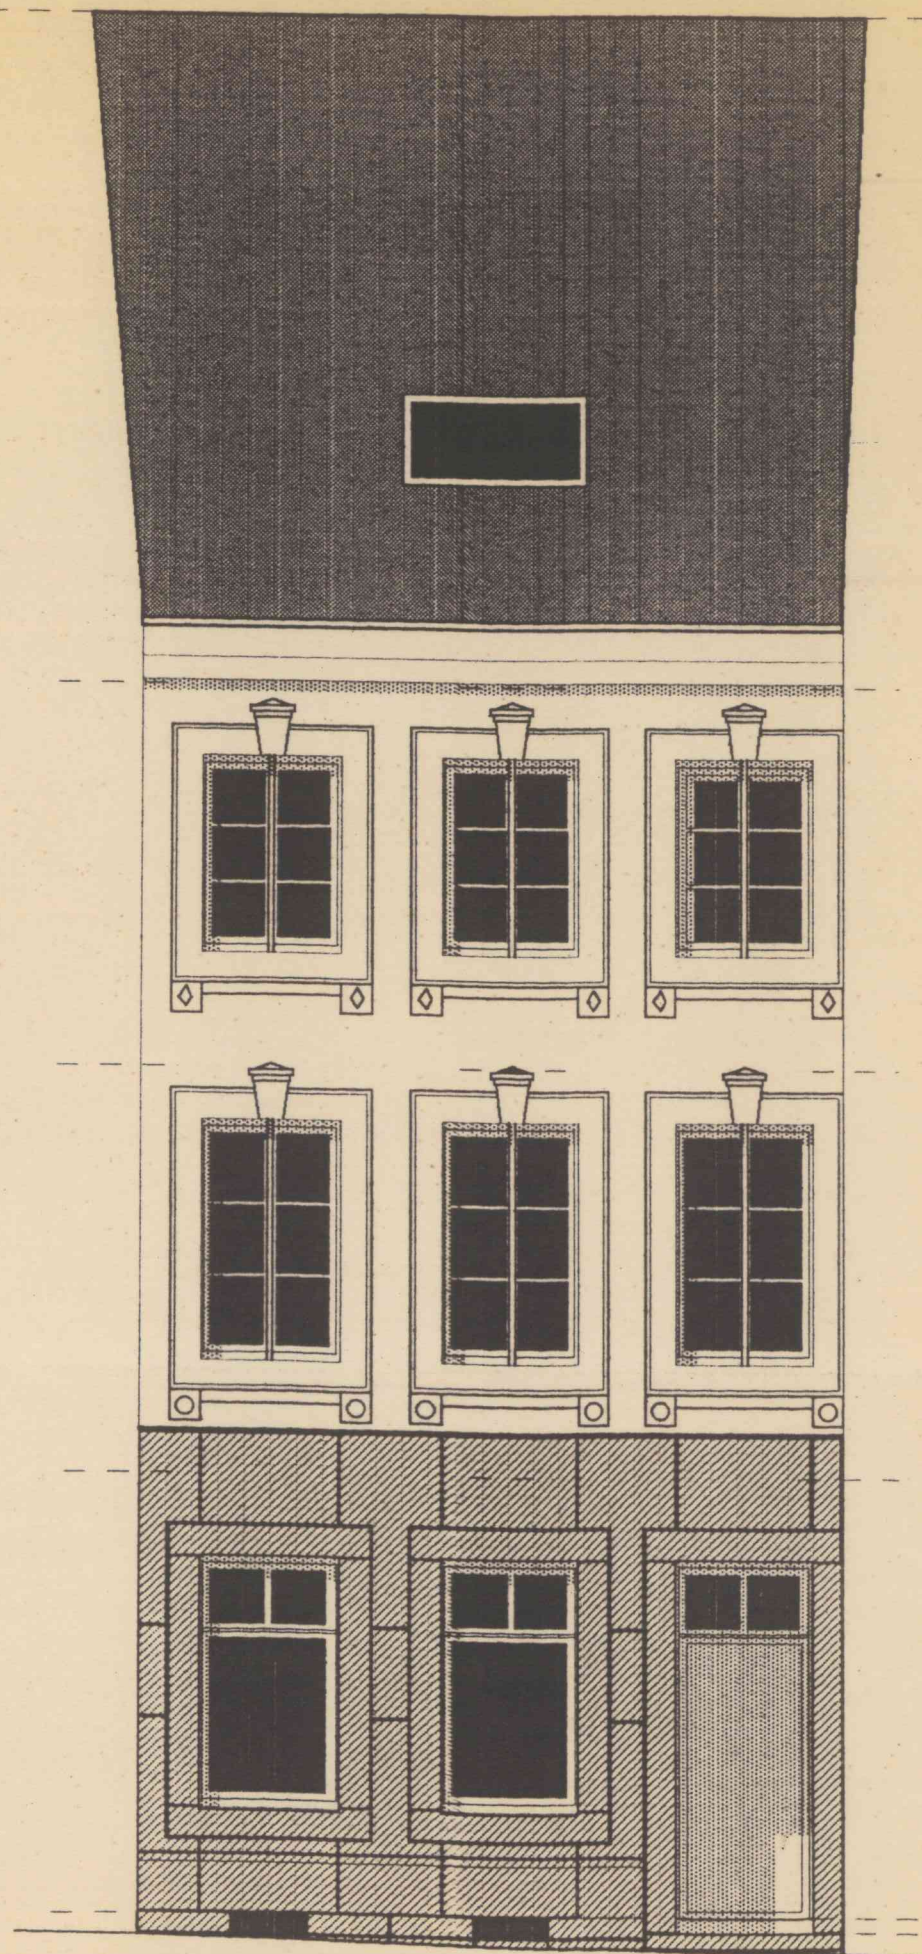


façade avant

FACADE - matériaux

▨ pierre de taille

□ enduit blanc

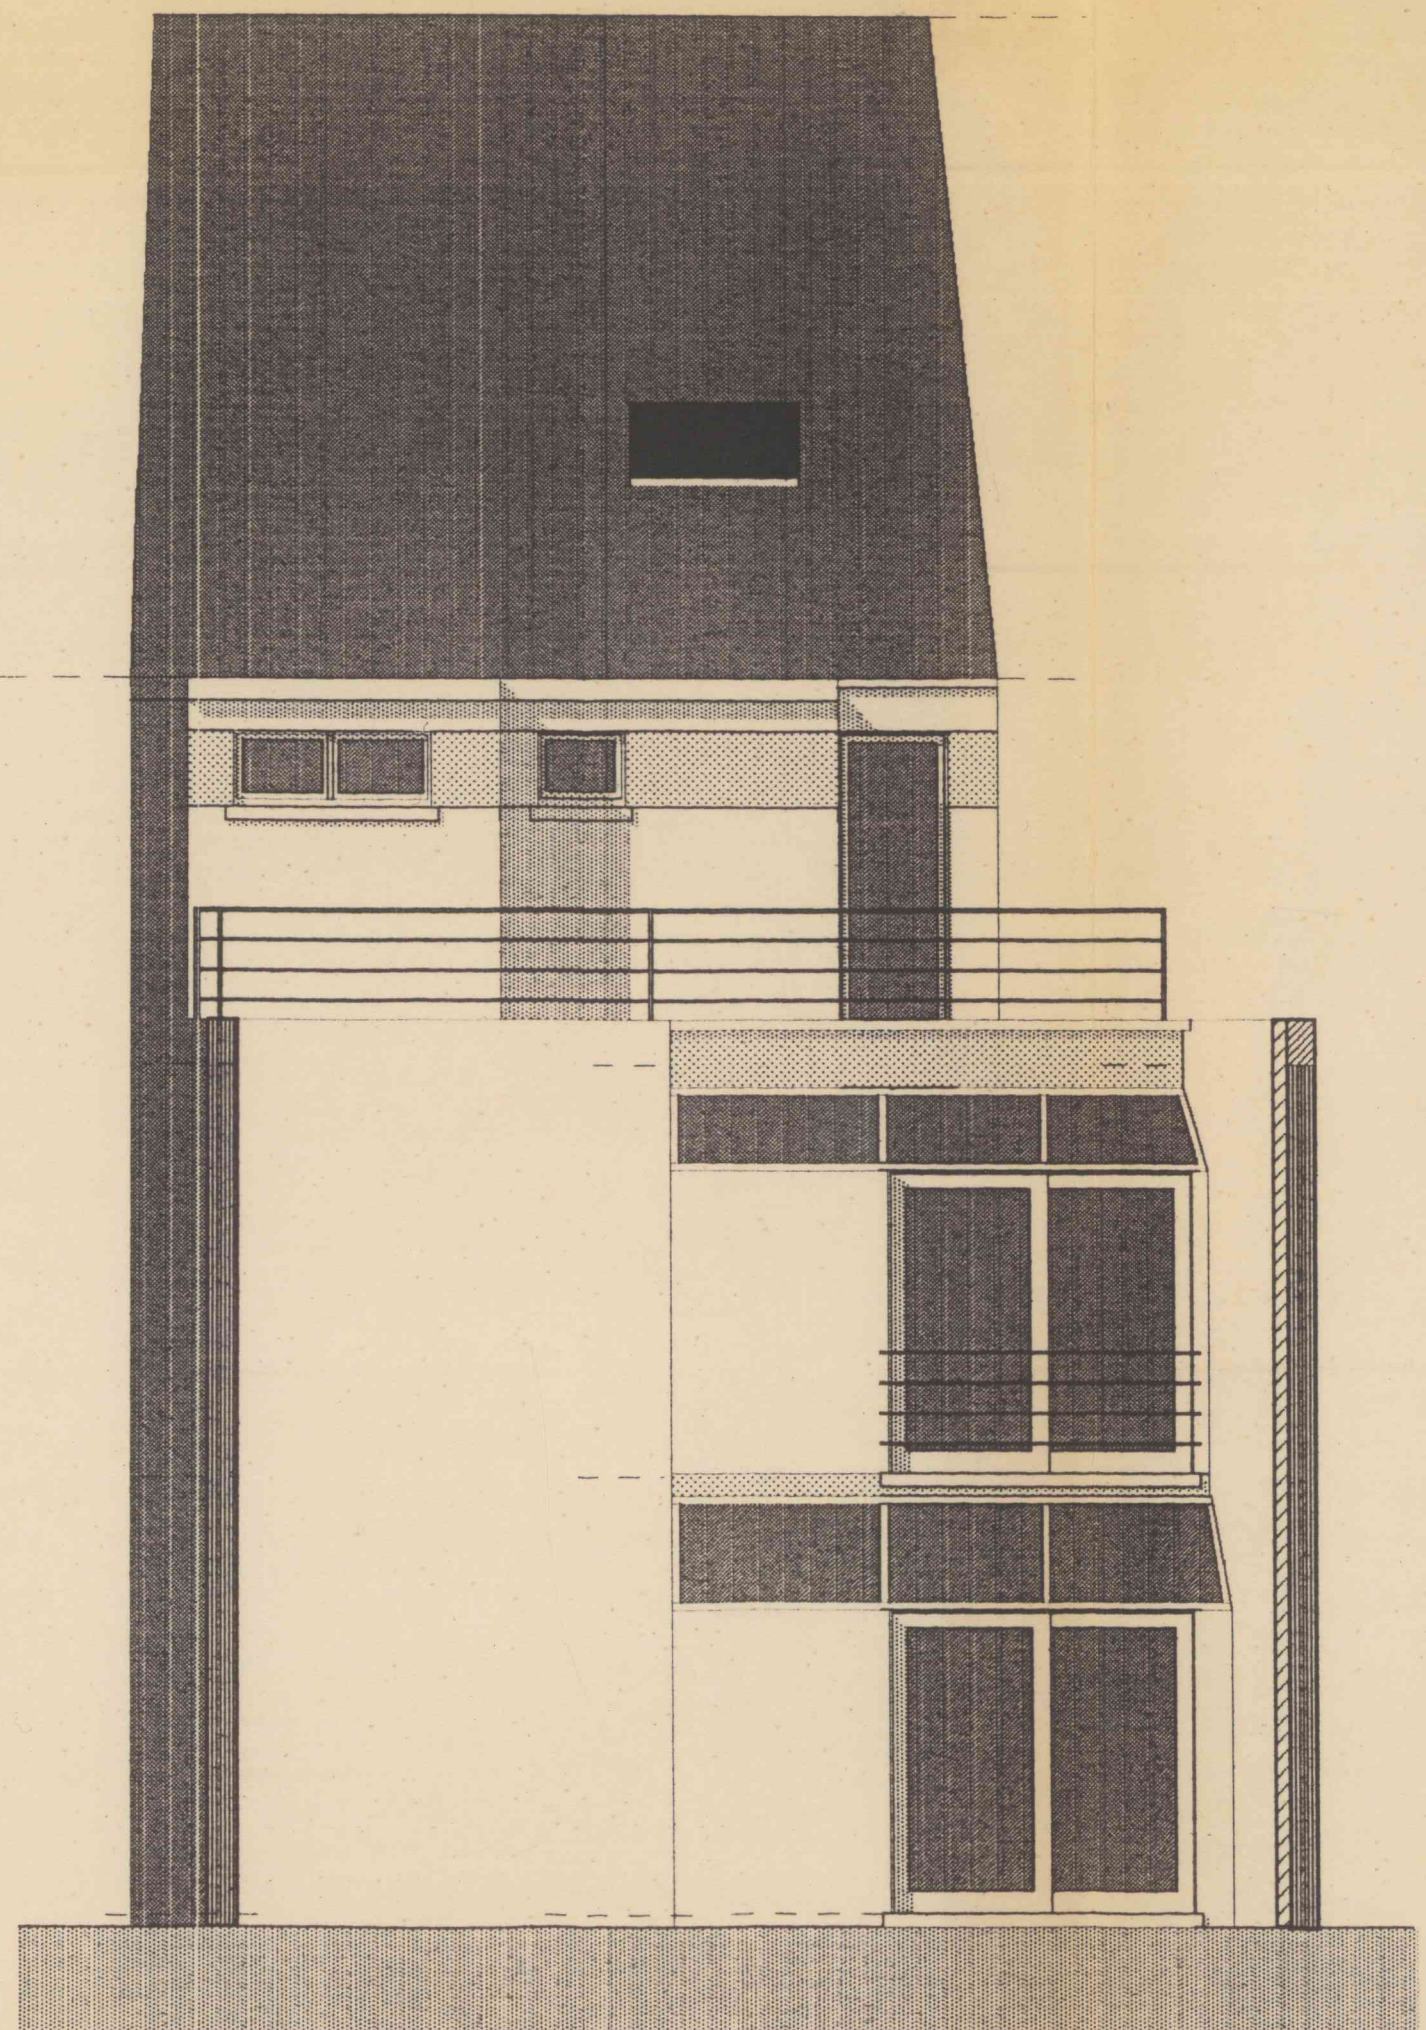

façade arrière