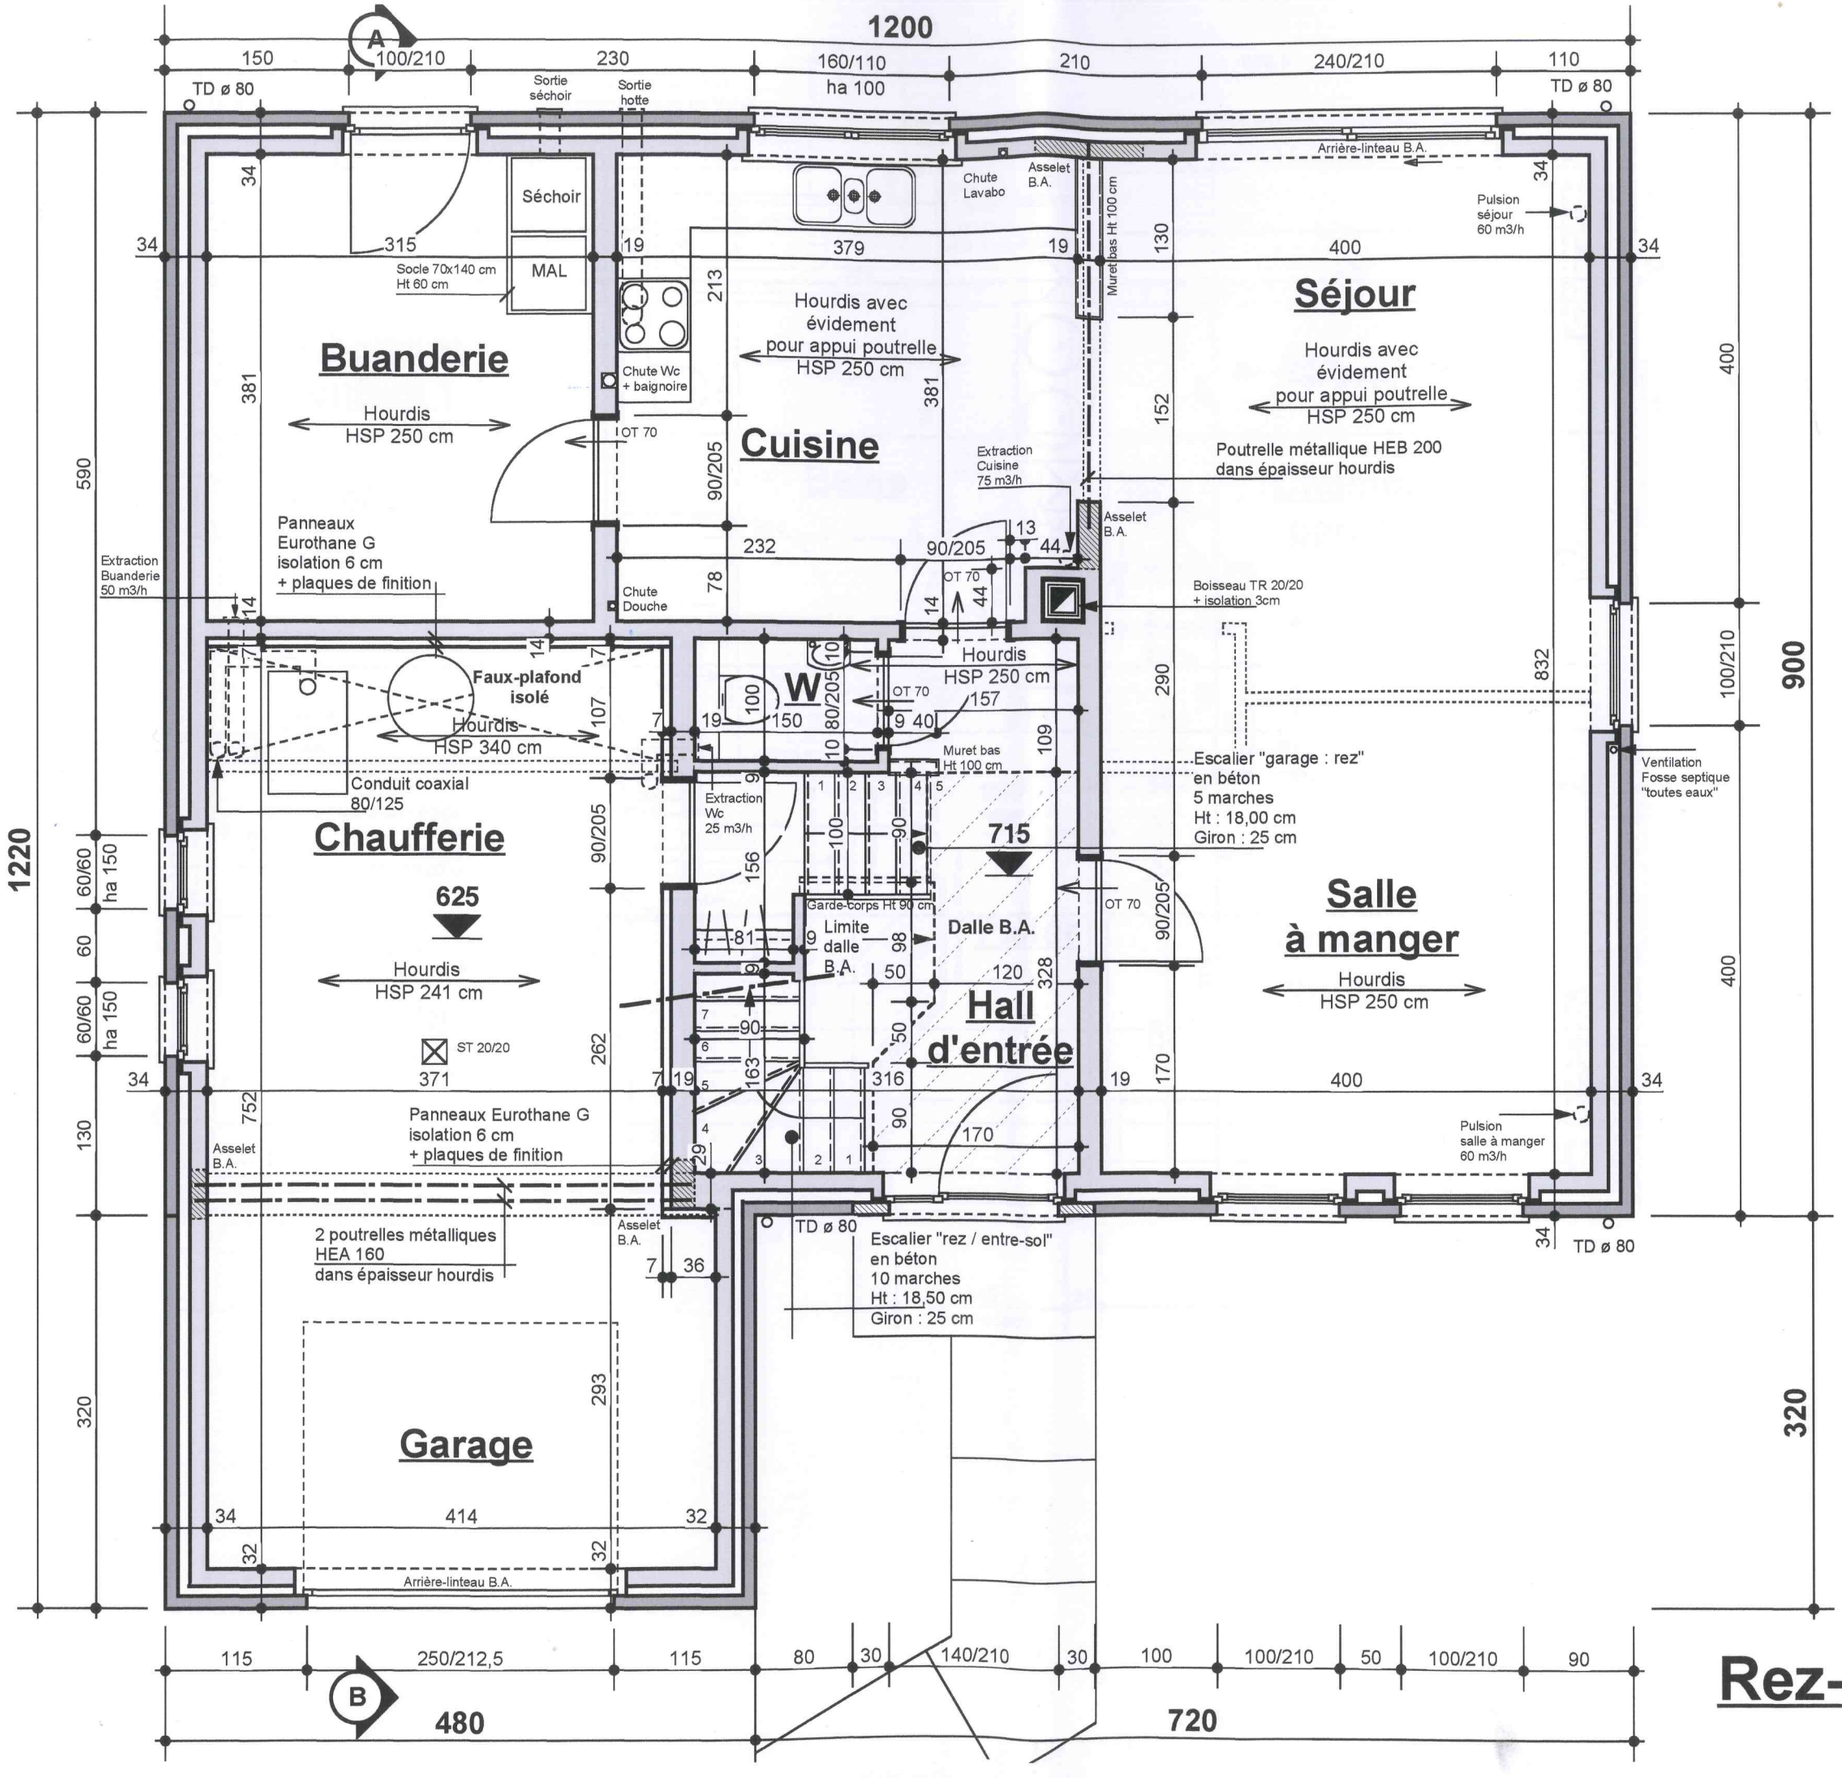

Rez-de-chaussée

M2009.34 - 04/10