


Dépendance A

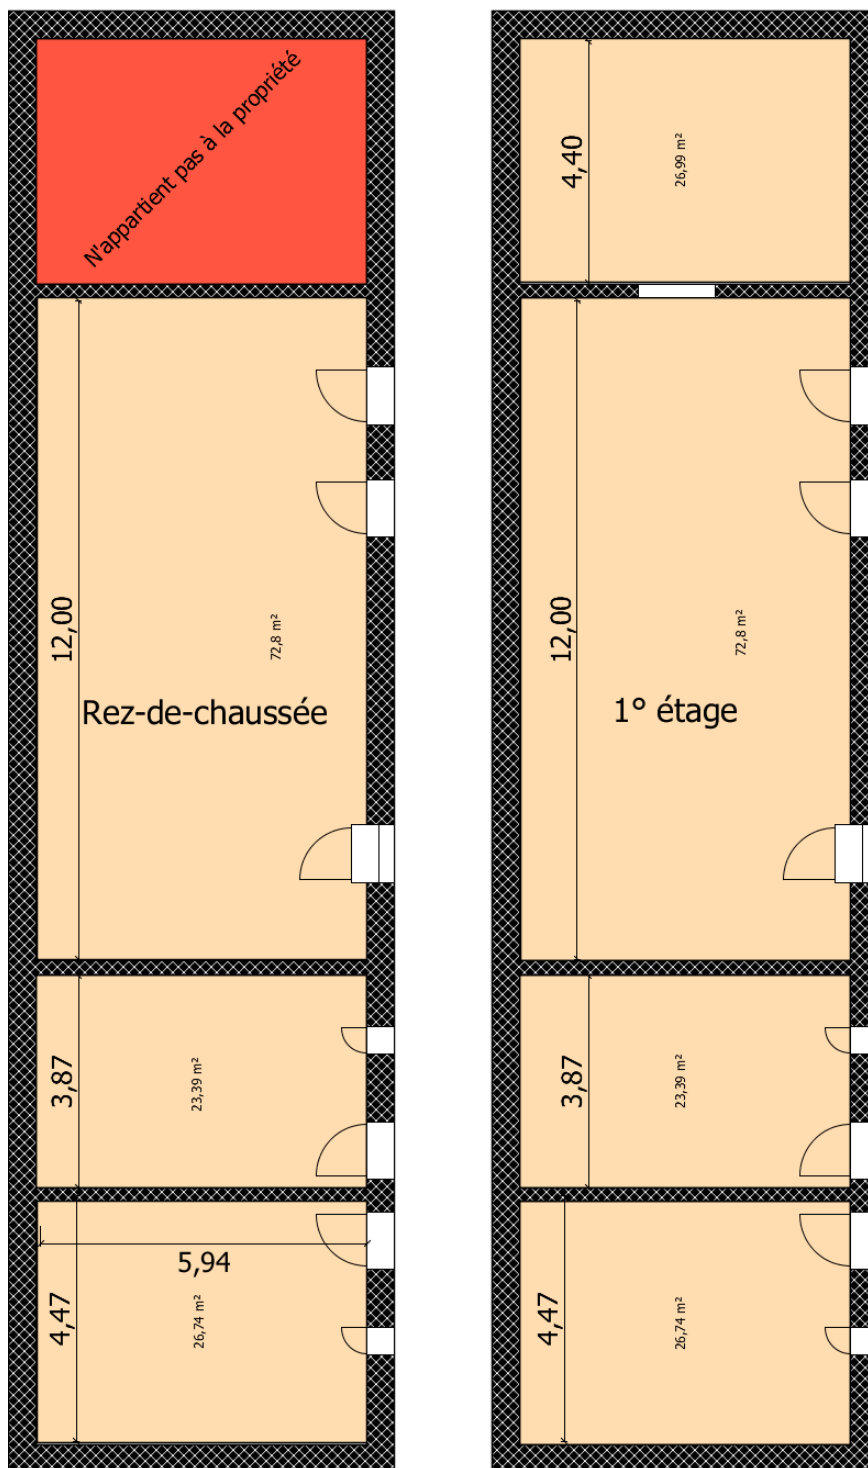

Immeuble
5 rue de L'Eglise Dalhem
Bombaye 4607

Rez-de-chaussée
Surface totale intra-muros : 125,78 m²
1° étage
Surface totale intra-muros : 154,27 m²

Réalisé par



B.C.A. Consultance