


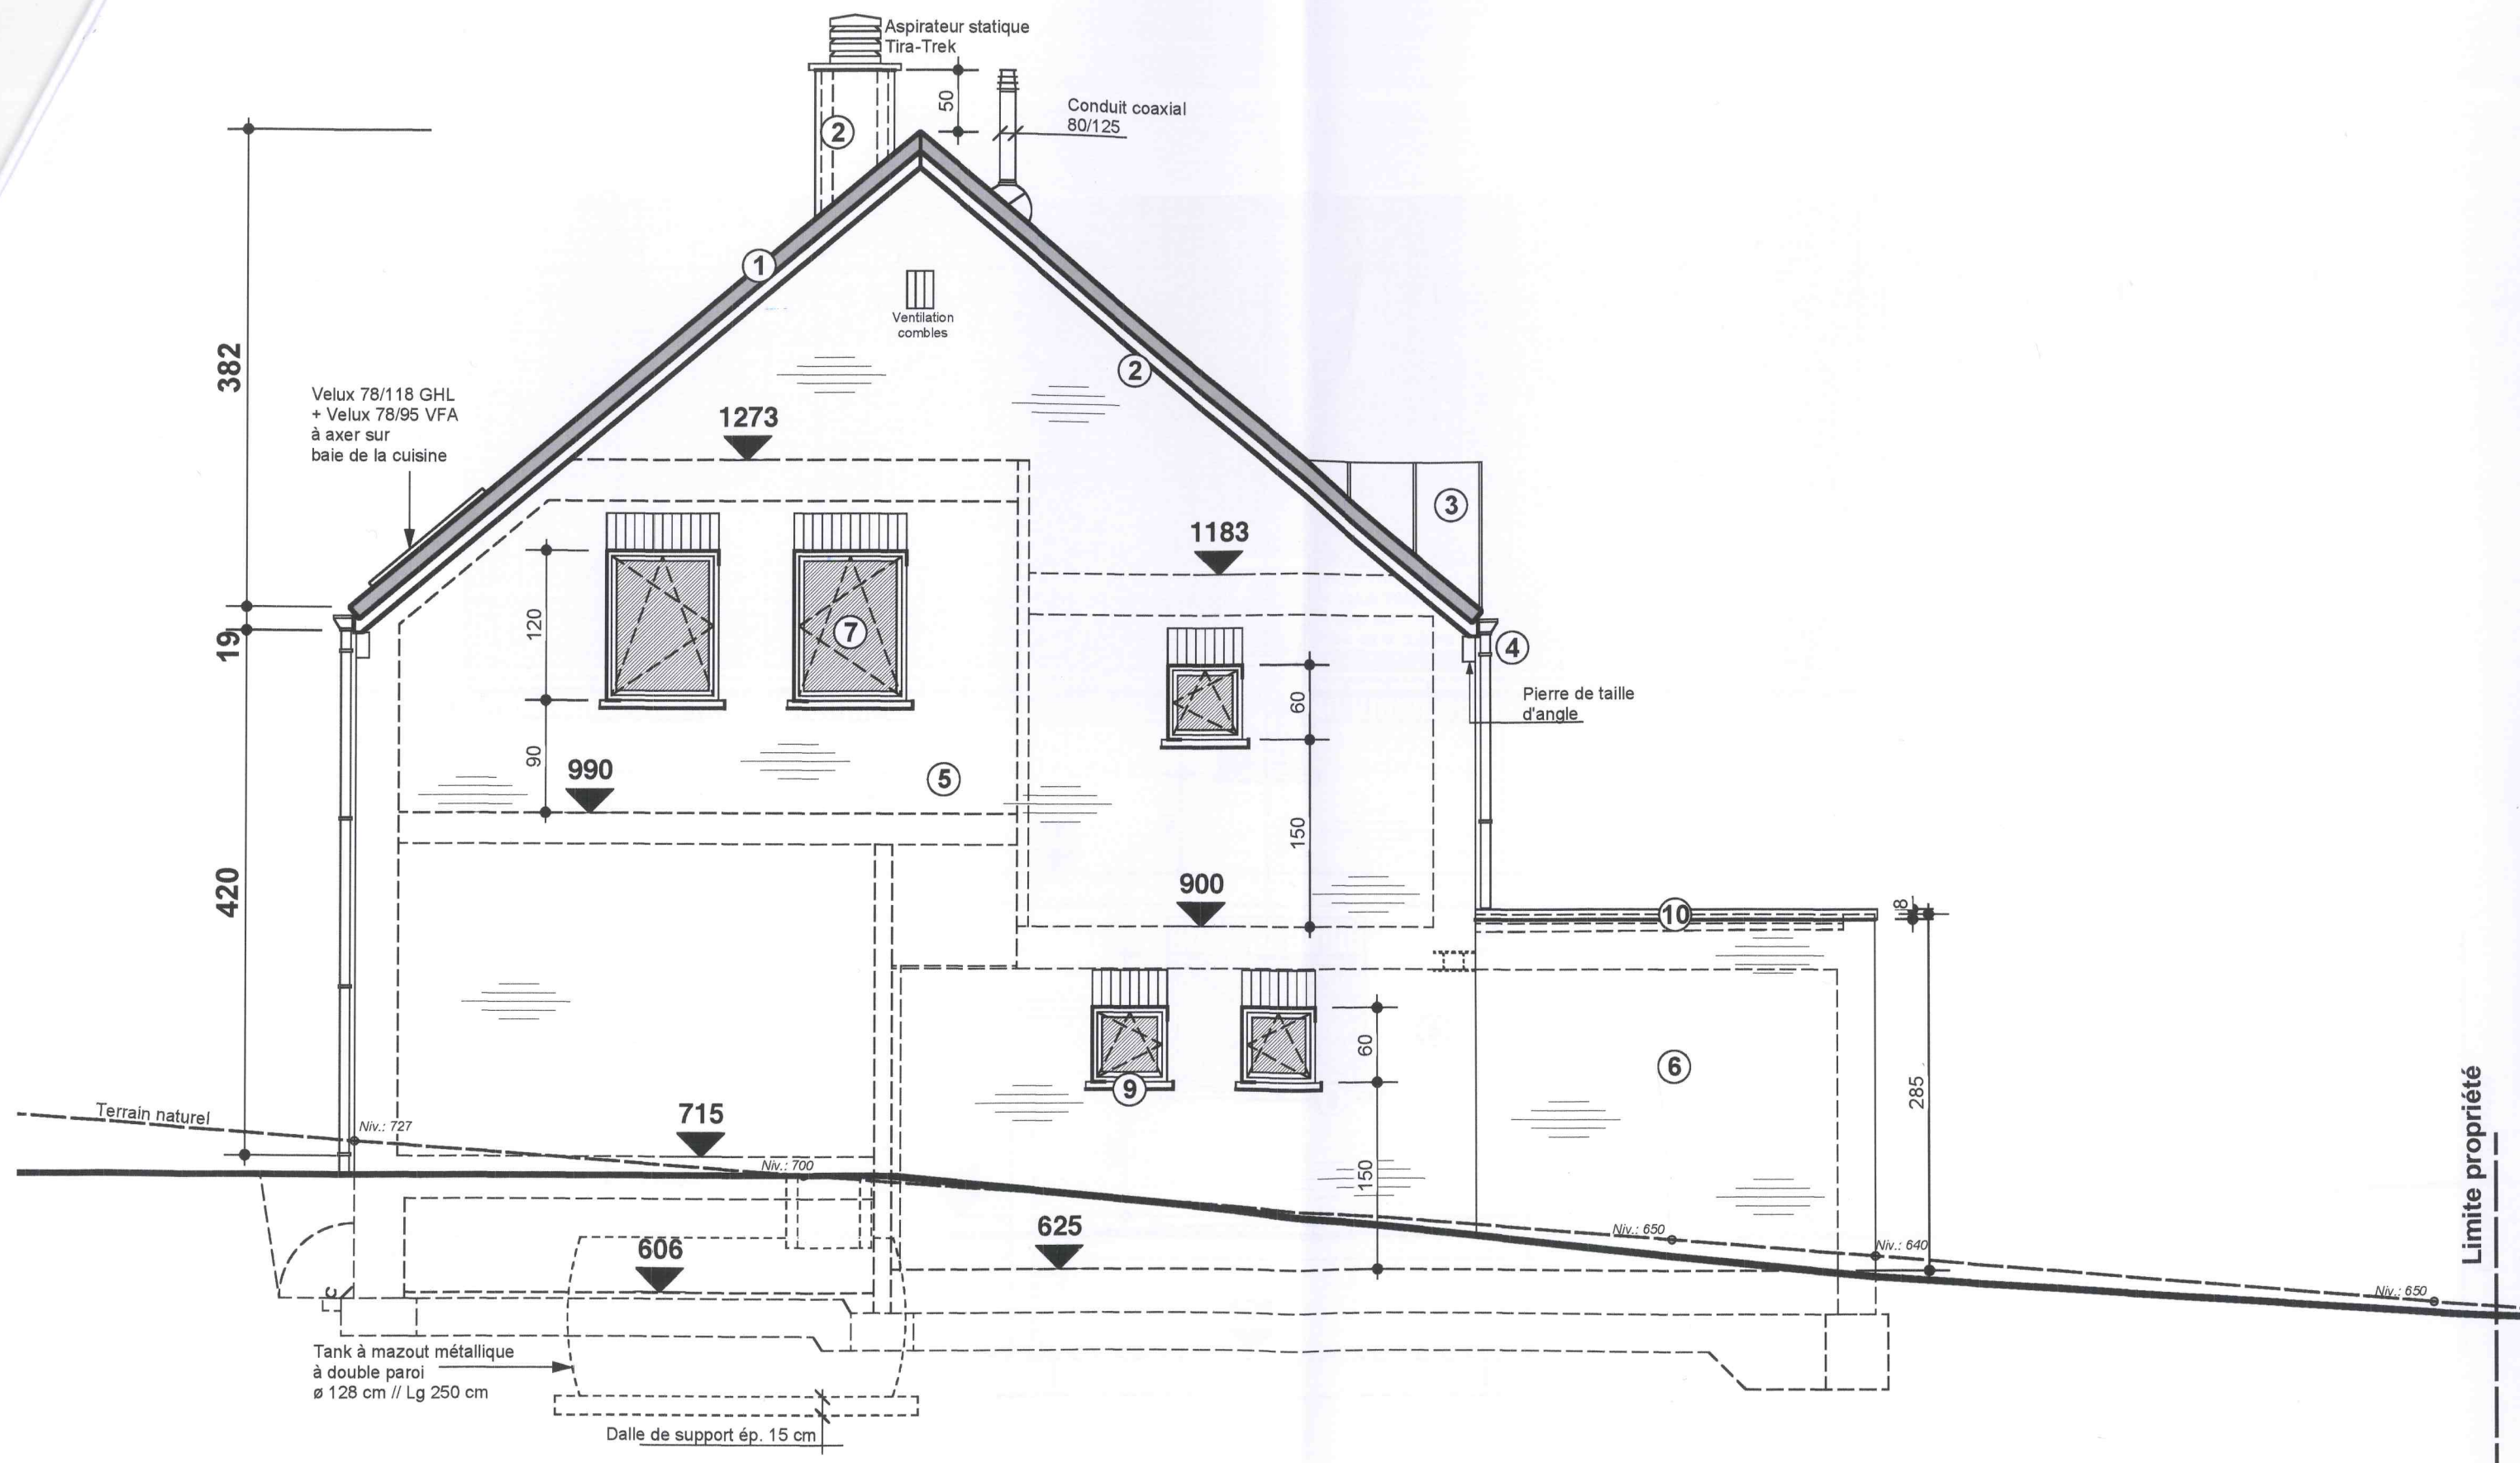

Façade latérale gauche

M2009.34 - 09/10