


Legende des matériaux :

1. Tuiles ton noir
2. Ardoises naturelles
3. Couverture en Zn prépatiné quartz-zinc à joints debouts
4. TD et gouttières en Zn
5. Briques ton brun-rouge
6. Briques ton clair
7. Châssis en PVC ton anthracite
8. Porte de garage sectionnelle ton anthracite
9. Pierre de taille
10. Profilé de rive en alu ton anthracite

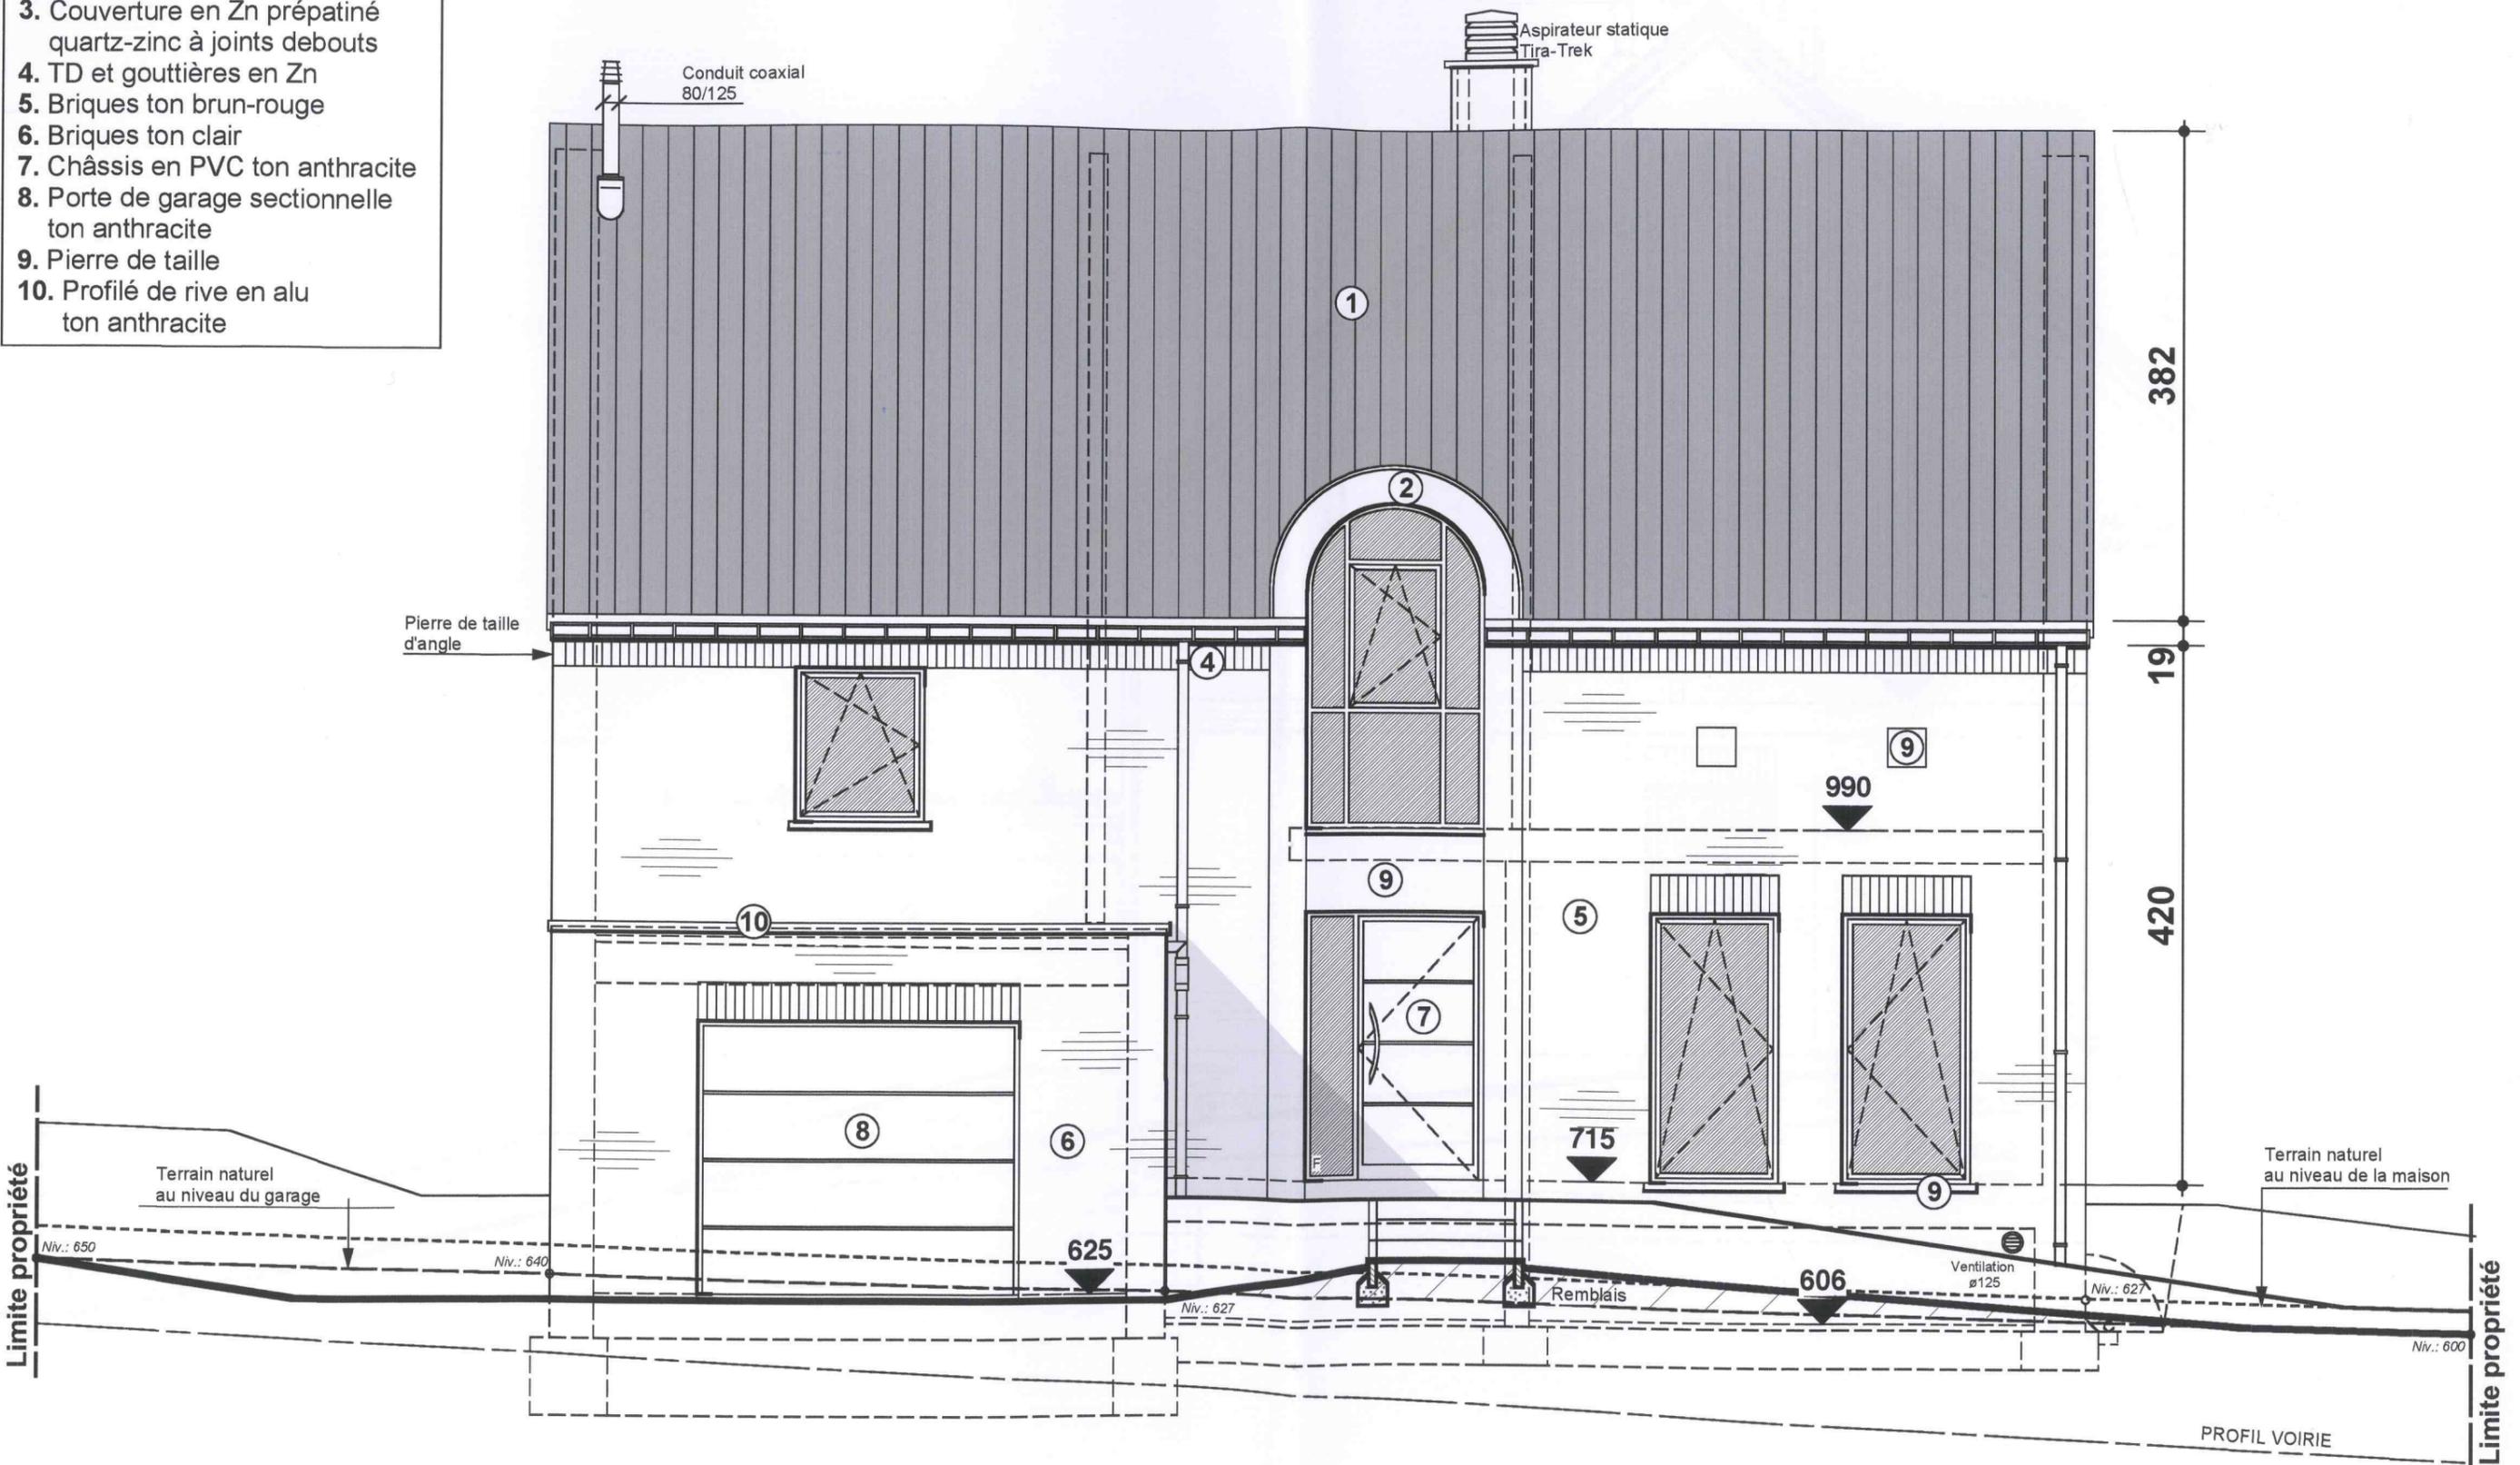

Façade principale

M2009.34 - 07/10