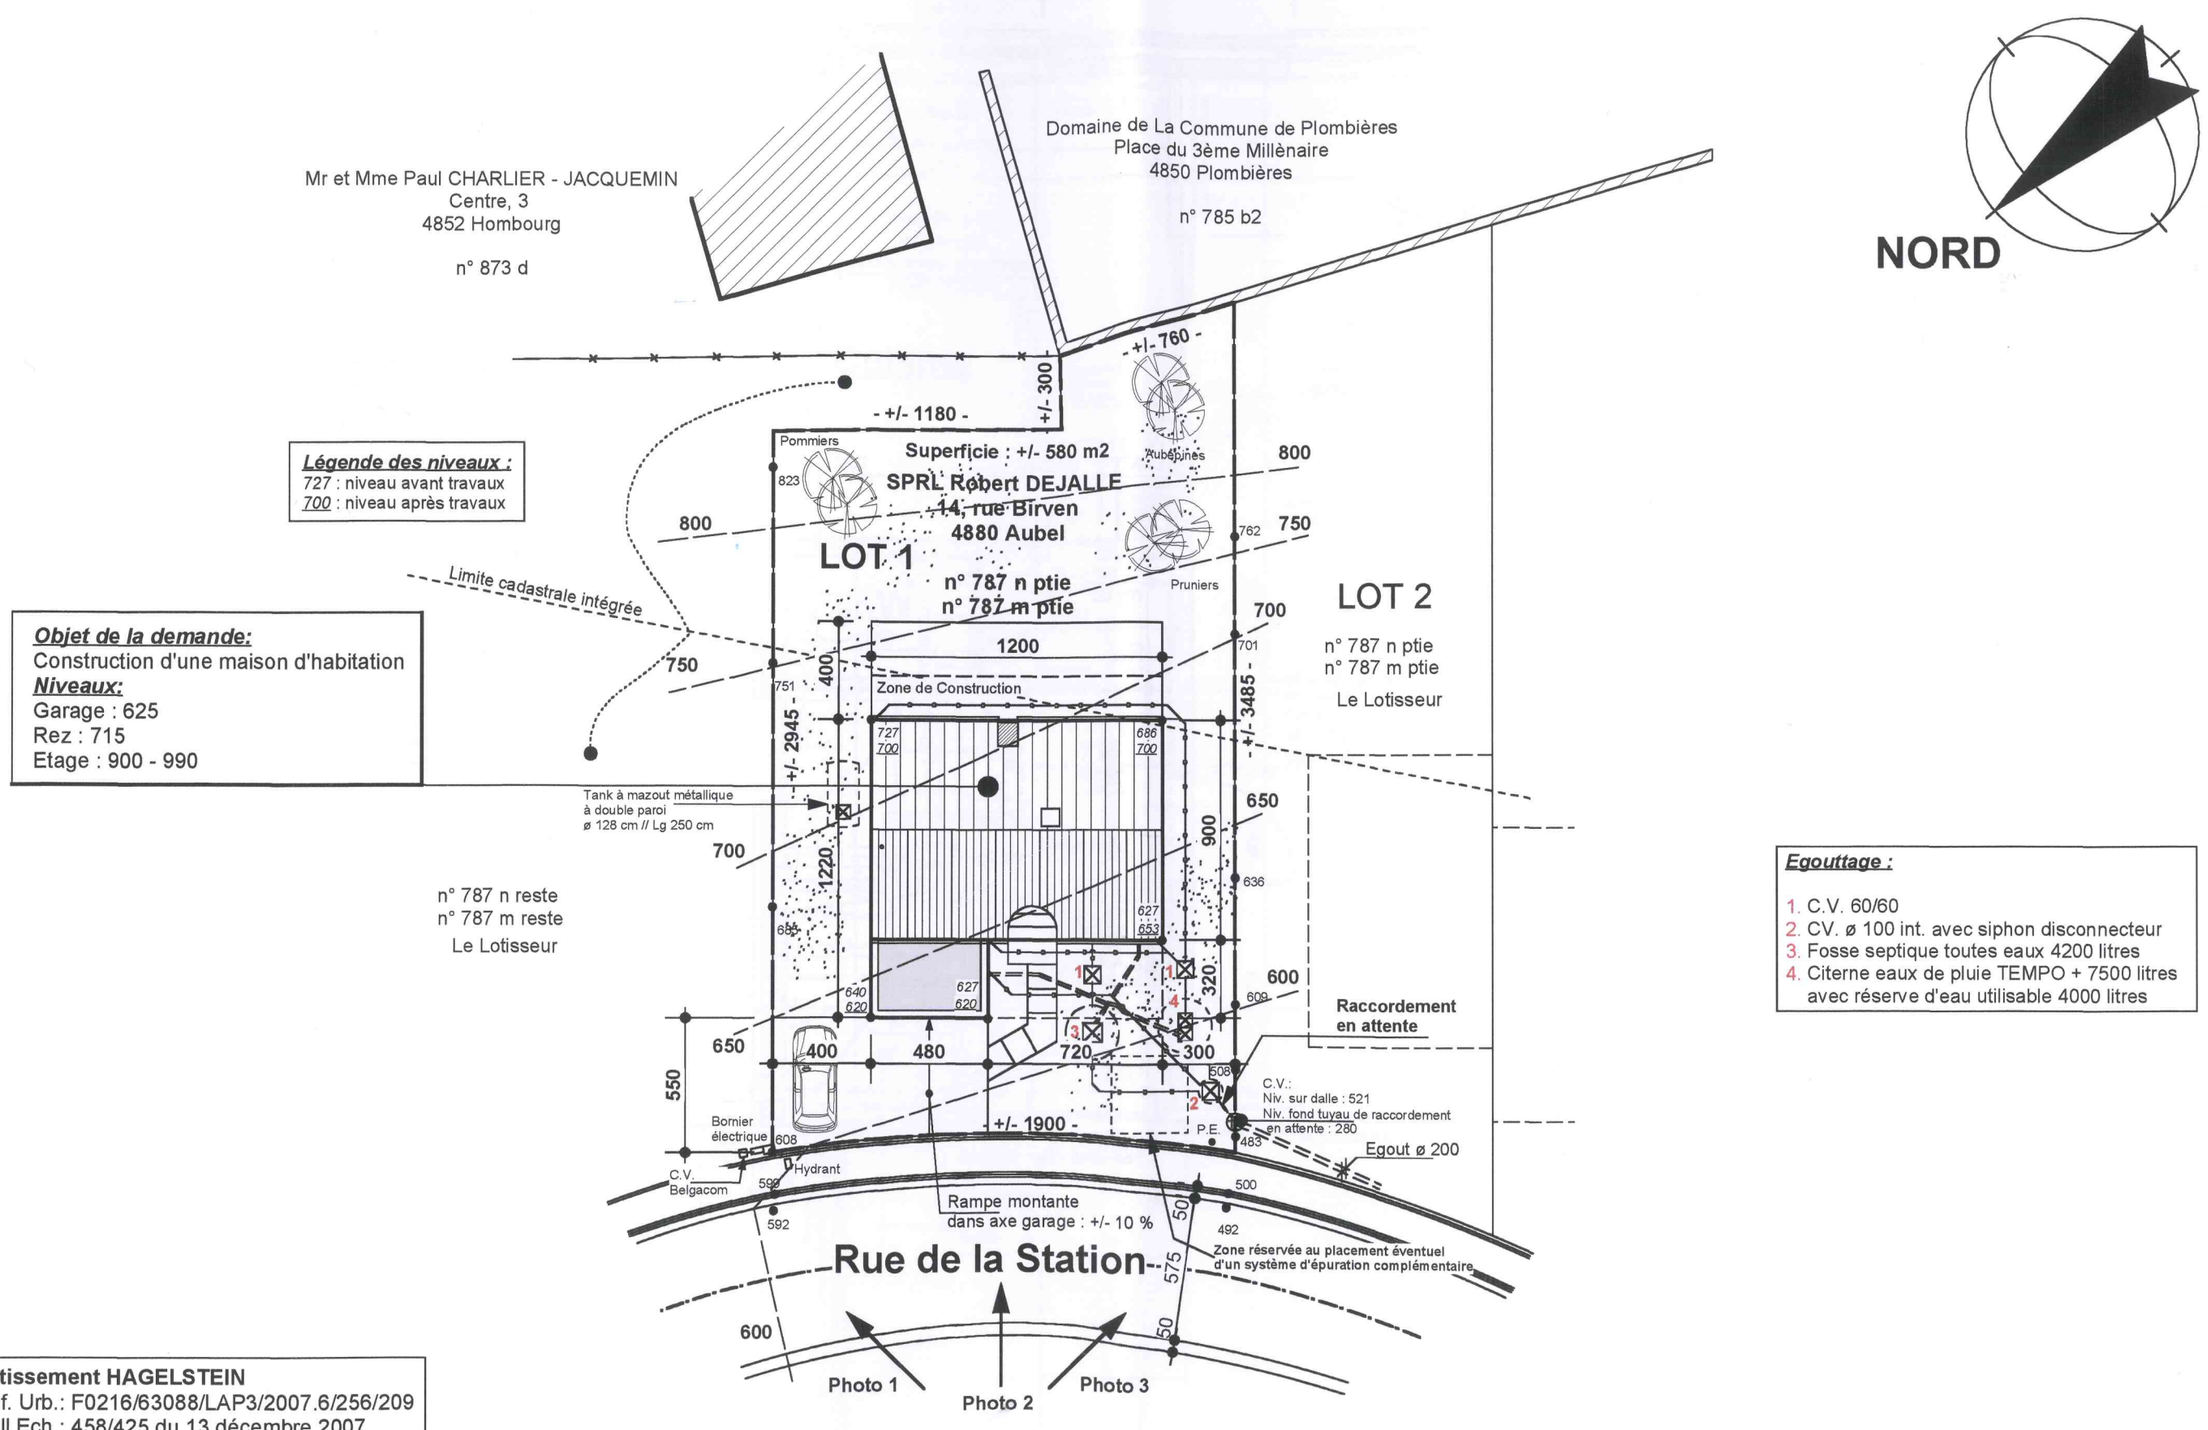

Egouttage :

1. C.V. 60/60
2. CV. ø 100 int. avec siphon disconnecteur
3. Fosse septique toutes eaux 4200 litres
4. Citerne eaux de pluie TEMPO + 7500 litres avec réserve d'eau utilisable 4000 litres

Lotissement HAGELSTEIN
Réf. Urb.: F0216/63088/LAP3/2007.6/256/209
Coll Ech.: 458/425 du 13 décembre 2007

Echelle : 1/250

Implantation

M2009.34 - 02/10